


会場見取図

1 講義会場

名称：デイホームにんじん・荻窪ふれあいの家

所在地：東京都杉並区荻窪2-29-3

面積：76.57㎡（1人当たり 4.253㎡）

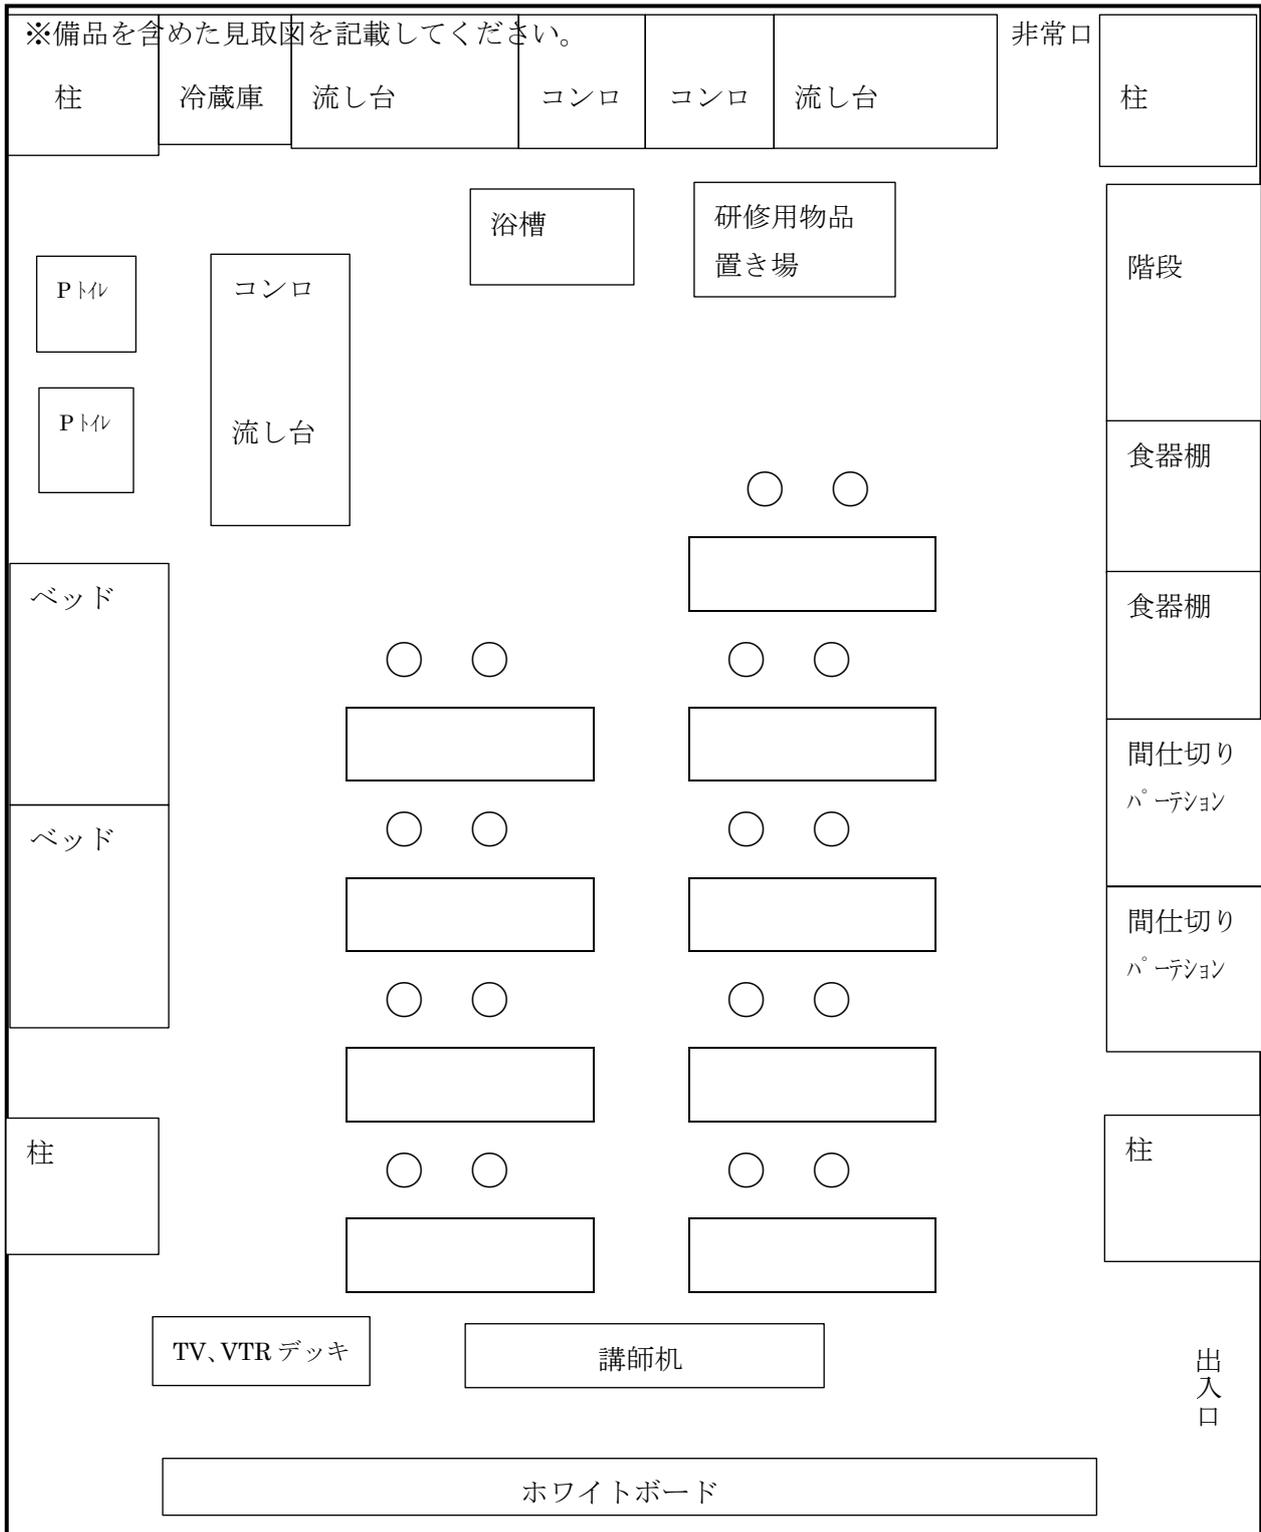


2 講義会場

名 称：日野市 生活・保健センター

所在地：東京都日野市日野本町1-6-2

面 積：113.71㎡（1人当たり 6.31㎡）

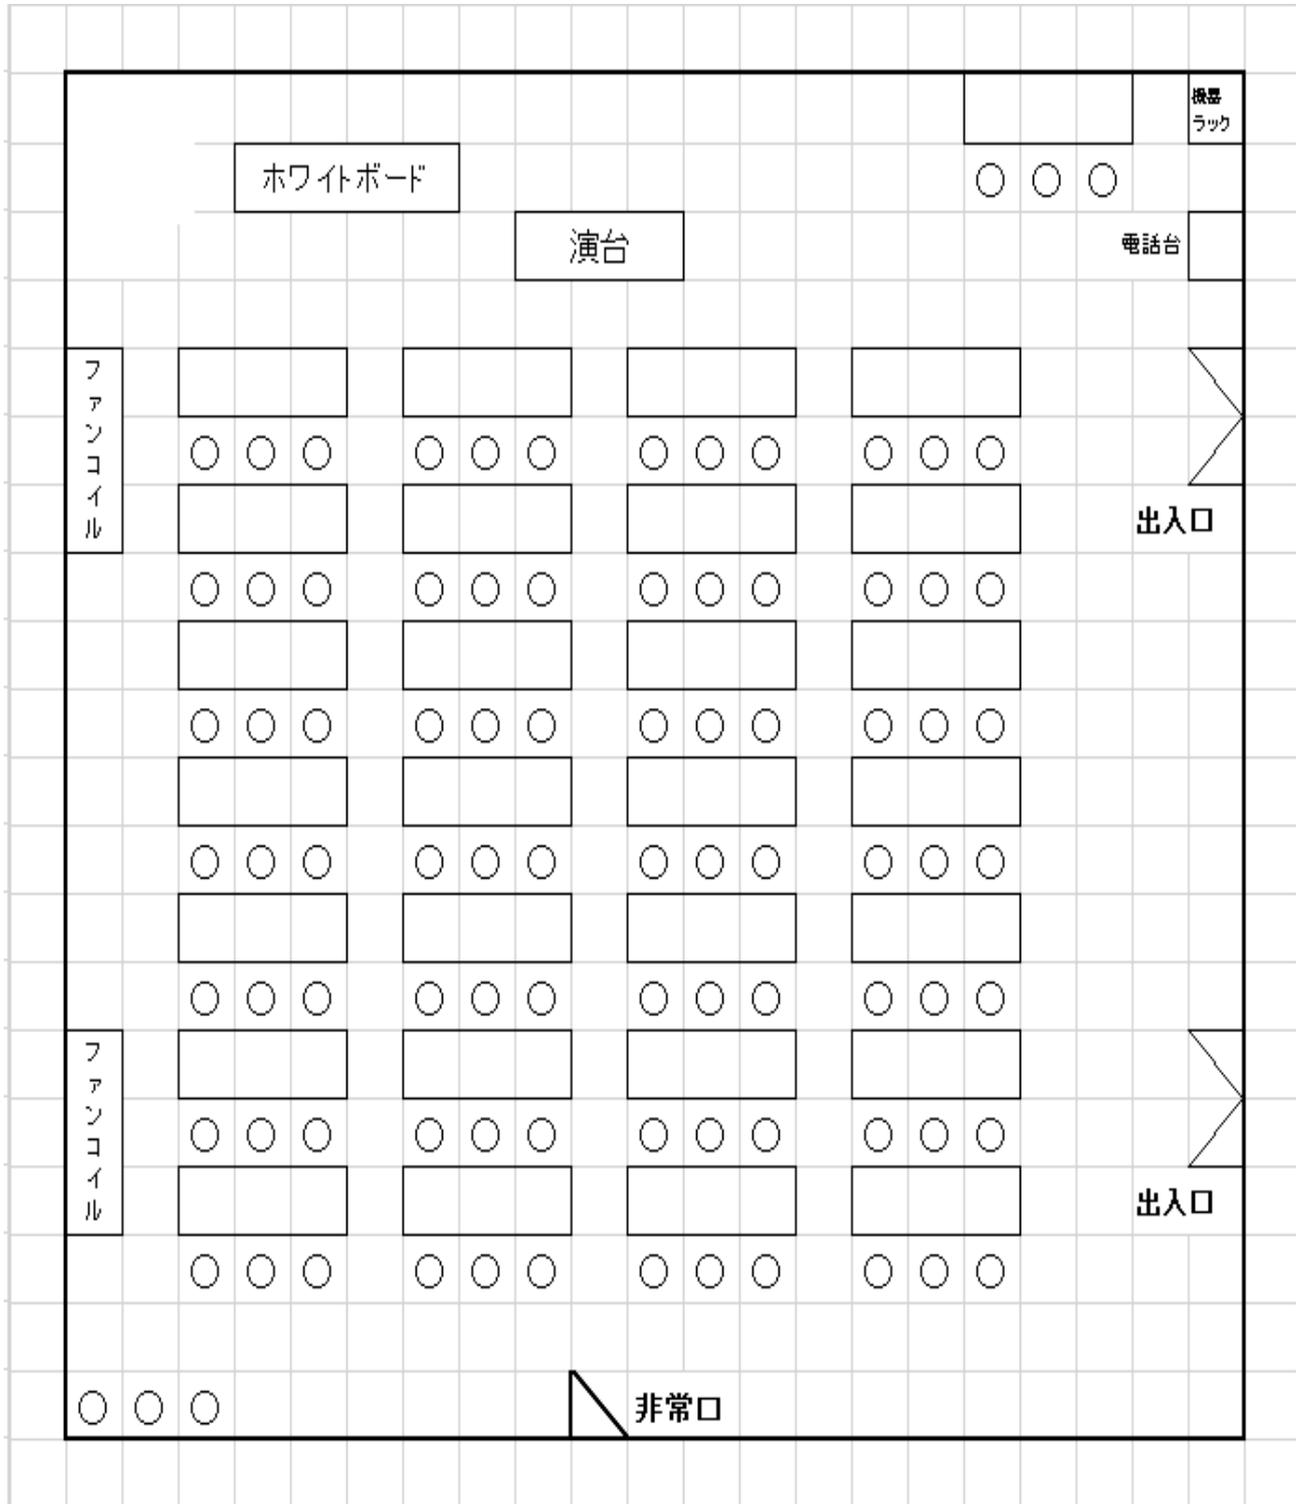


3 演習会場

名称：デイホームにんじん・荻窪ふれあいの家

所在地：東京都杉並区荻窪 2-29-3

面積：76.57㎡（1人当たり 4.253㎡）

備品・教材：介護用ベッド3台、車椅子5台、ポータブルトイレ3台、浴槽1台

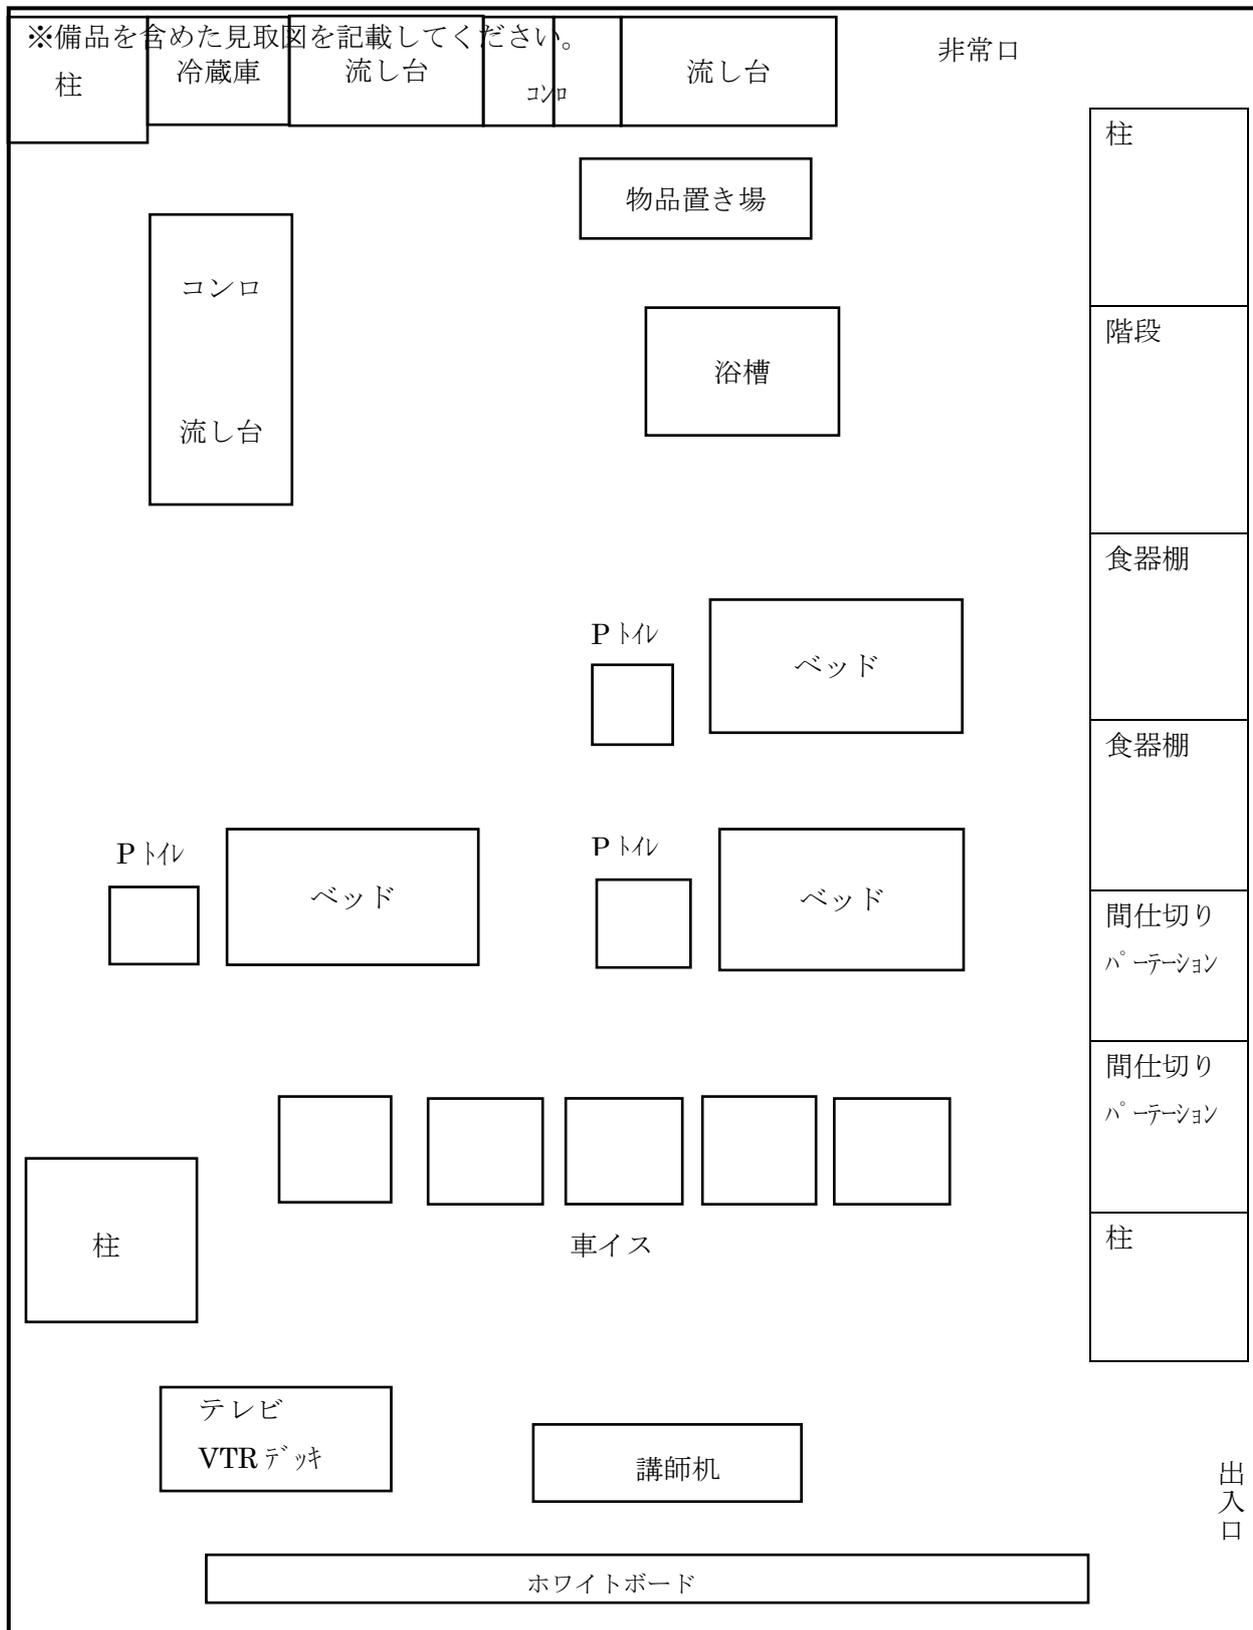

4 演習会場

名称：ケア・センターやわらぎ研修センター

所在地：東京都立川市錦町2-6-23小川ビル2階

面積：124.50㎡（一人当たり5.1875㎡）

備品・教材：介護用ベッド4台、車椅子6台、ポータブルトイレ4台、浴槽1台

